


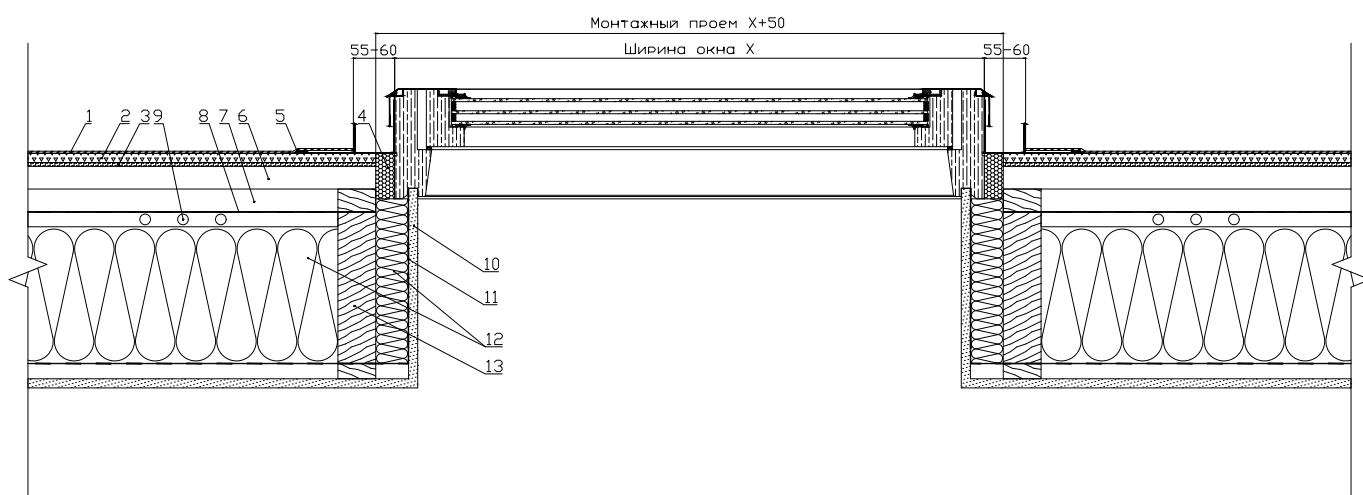

Примечание:

1. Плоская кровля (гибкая черепица)
2. OSB 12мм
3. Шумоизоляция
4. Эластичная пена
5. Гидроизоляционный фартук
6. Обрешетка
7. Контробрешетка
8. Диффузионно-гидроизоляционная пленка
9. Вентиляционные отверстия
10. Внутренняя отделка
11. Пароизоляционный фартук
12. Утеплитель
13. Стропило

Изм.	Кол.уч.	Лист	Нгрок.	Подп.	Дата				
Разработал						Поперечное сечение		Стадия	Лист
Проверил									2
Н. контр.						Открываемое мансардное окно в плоской кровле		ООО "WERSO"	
								Листов	2